


Nid 11
Escala 1:100

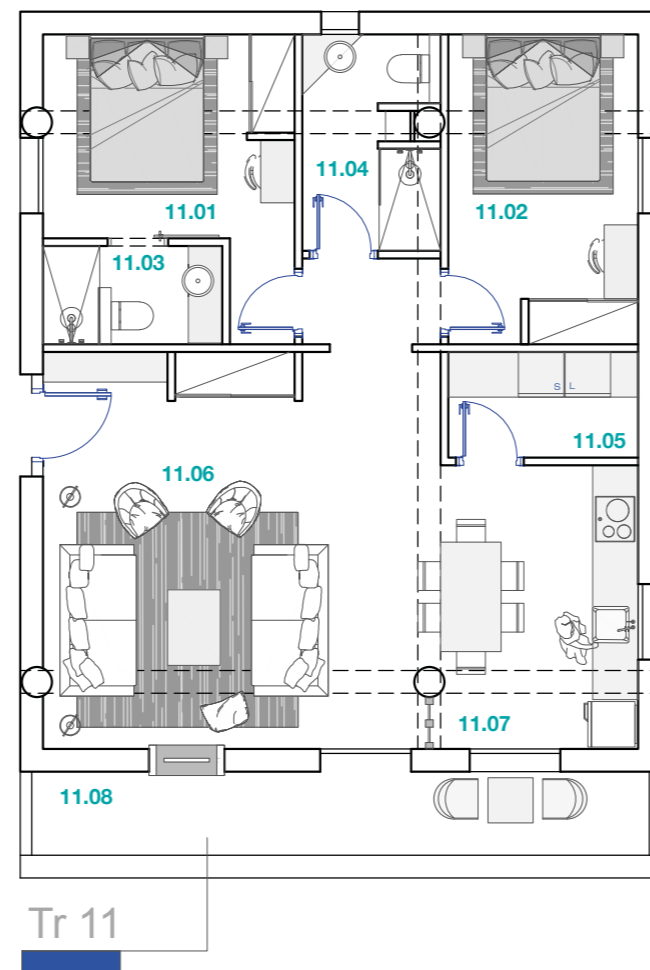

NID 11

2H*


SUPERFICIE TOTAL CONSTRUIDA NID	SUPERFICIE TOTAL ÚTIL NID
91,05 m²	69,39 m²

TERRAZA (TR11)
11,90 m²

Descripción**

Apartamento de 1 planta

- 11.01 Habitación matrimonio
- 11.02 Habitación matrimonio (opcional infantil)
- 11.03 Baño
- 11.04 Baño
- 11.05 Area de lavado
- 11.06 Sala de estar
- 11.07 Cocina / Comedor
- 11.08 Terraza

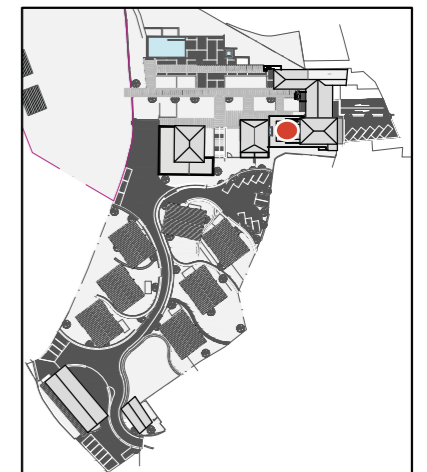

*1-2-3H = 1-2-3 Habitaciones

** El proyecto de interiorismo hace referencia a la espacialidad. El mobiliario no está incluido a excepción: cocina completa (no incl. nevera), baños completos y chimenea.

COMERCIALIZADORA / INMOBILIARIA:



Dirección Comercial
Pl. Major, 2. 17539 - Ger (La Cerdanya) - Spain
(+34) 972 147 055 | (+33) 788 490 191 | (+34) 666 442 838
info@lesnidsdecerdagne.com
www.lesnidsdecerdagne.com

LES NIDS DE CERDAGNE
EURL Les Nids de Cerdagne
13 Rue Sainte Ursule. 3100 Toulouse, France
SIRET 88141670500013

FECHA y FIRMA DE RESERVA:

Vista general LES NIDS DE BAJANDE
● (Tu Nido està aquí)
EDIFICIO 1
Planta Baja. NID11