


Nid 19
Escala 1:100

Tr 19

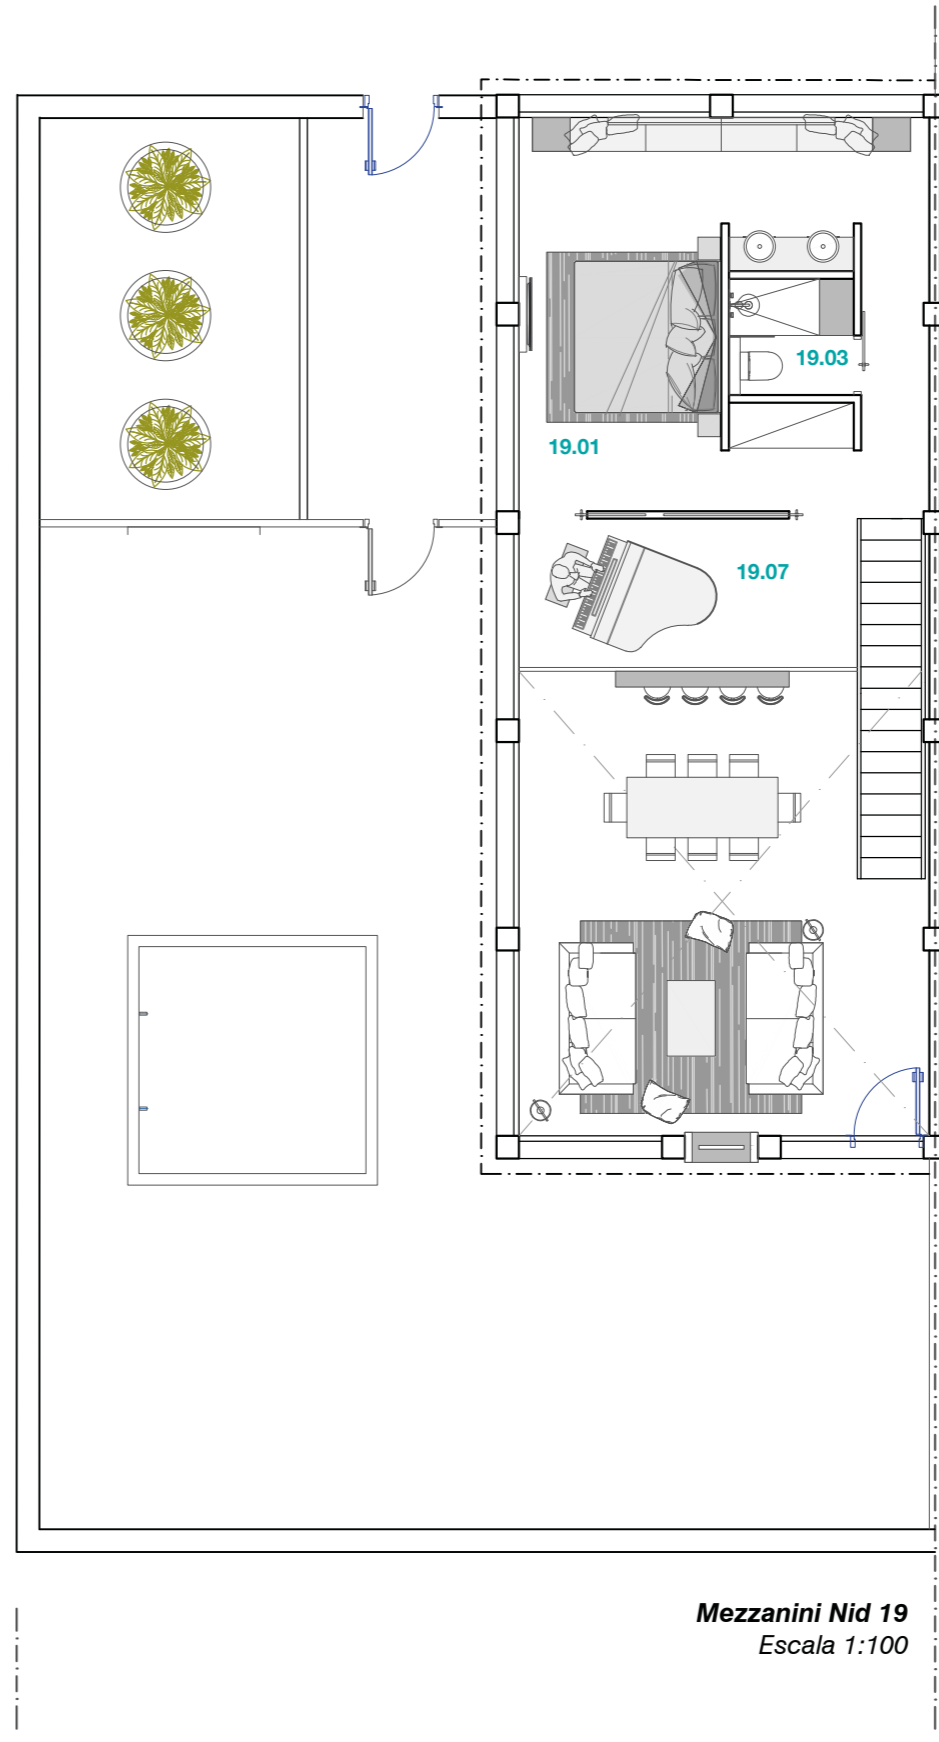

Mezzanini Nid 19
Escala 1:100

*1-2-3H = 1-2-3 Habitaciones
** El proyecto de interiorismo hace referencia a la espacialidad. El mobiliario no está incluido a excepción: cocina completa (no incl. nevera), baños completos y chimenea.


NID 19

2H*

SUPERFICIE TOTAL CONSTRUIDA NID	SUPERFICIE TOTAL ÚTIL NID
191,51 m²	104,34 m²
TERRAZA (TR19)	
131,38 m²	

Descripción**

- Apartamento de 1 planta + Mezzanini**
- 19.01 Habitación matrimonio
 - 19.02 Habitación matrimonio (opcional infantil)
 - 19.03 Baño
 - 19.04 Baño
 - 19.05 Baño
 - 19.06 Area de lavado
 - 19.07 Sala polivalente/ Biblioteca
 - 19.08 Sala de estar
 - 19.09 Cocina
 - 19.10 Comedor
 - 19.11 Terraza
 - 19.12 Piscina / Juegos de agua (opcionales)

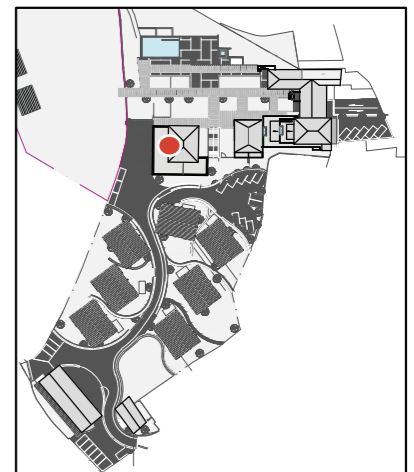

COMERCIALIZADORA / INMOBILIARIA:



Dirección Comercial
Pl. Major, 2. 17539 - Ger (La Cerdanya) - Spain
(+34) 972 147 055 | (+33) 788 490 191 | (+34) 666 442 838
info@lesnidsdecerdagne.com
www.lesnidsdecerdagne.com

LES NIDS DE CERDAGNE
EURL Les Nids de Cerdagne
13 Rue Sainte Ursule. 3100 Toulouse, France
SIRET 88141670500013

FECHA y FIRMA DE RESERVA:

Vista general LES NIDS DE BAJANDE
● (Tu Nido está aquí)
EDIFICIO 2
Planta Baja. NID19