


**Nid 05**  
Escala 1:100

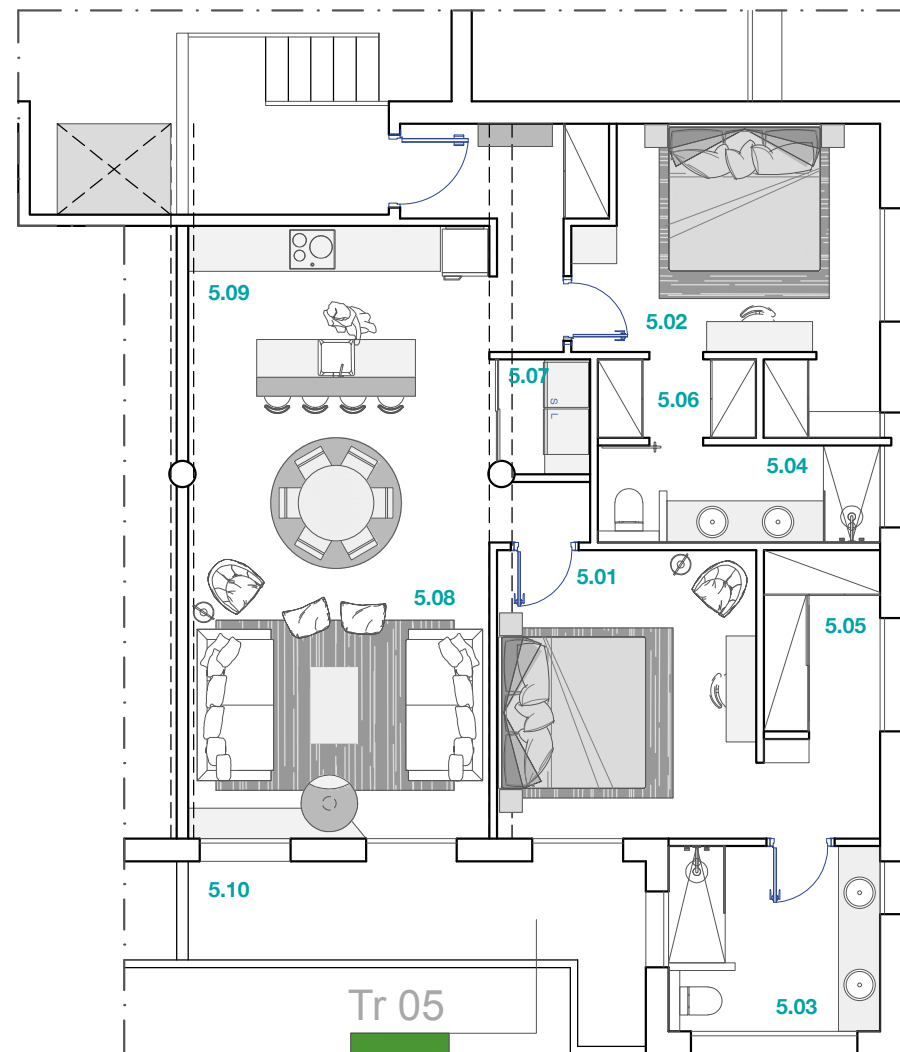

## NID 05

2H\*


SUPERFICIE TOTAL CONSTRUIDA NID	SUPERFICIE TOTAL ÚTIL NID
<b>105,23 m<sup>2</sup></b>	<b>84,05 m<sup>2</sup></b>

TERRAZA (TR05)  
**9,76 m<sup>2</sup>**

### Descripción\*\*

Apartamento de  
1 planta

- 5.01 Habitación matrimonio
- 5.02 Habitación matrimonio  
(opcional infantil)
- 5.03 Baño
- 5.04 Baño
- 5.05 - 5.06 Vestidor
- 5.07 Area de lavado
- 5.08 Sala de estar /  
Comedor
- 5.09 Cocina
- 5.10 Terraza

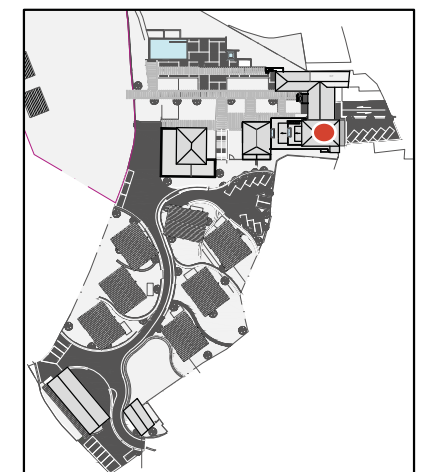

\*1-2-3H = 1-2-3 Habitaciones

\*\* El proyecto de interiorismo hace referencia a la espacialidad. El mobiliario no está incluido a excepción: cocina completa (no incl. nevera), baños completos y chimenea.

COMERCIALIZADORA / INMOBILIARIA:



**Dirección Comercial**

Pl. Major, 2. 17539 - Ger (La Cerdanya) - Spain  
(+34) 972 147 055 | (+33) 788 490 191 | (+34) 666 442 838  
info@lesnidsdecerdagne.com  
www.lesnidsdecerdagne.com

**LES NIDS DE CERDAGNE**  
EURL Les Nids de Cerdagne  
13 Rue Sainte Ursule. 3100 Toulouse, France  
SIRET 88141670500013

FECHA y FIRMA DE RESERVA:

Vista general LES NIDS DE BAJANDE

● (Tu Nido está aquí)  
EDIFICIO 1  
Planta Primera. NID05