

# NID 01

2H\*


SUPERFICIE TOTAL CONSTRUIDA NID	SUPERFICIE TOTAL ÚTIL NID
<b>149,06 m<sup>2</sup></b>	<b>109,95 m<sup>2</sup></b>

TERRAZA (TR01)  
**32,00 m<sup>2</sup>**


## Descripción\*\*

Apartamento de  
1 planta +  
Mezzanini opcional


- 1.01 Habitación matrimonio
- 1.02 Habitación matrimonio (opcional infantil)
- 1.03 Baño
- 1.04 Baño
- 1.05 Baño
- 1.06 Area de lavado
- 1.07 Sala de estar
- 1.08 Cocina
- 1.09 Comedor
- 1.10 Despacho/Biblioteca
- 1.11 Terraza cubierta
- 1.12 Terraza solarium
- 1.13 Piscina / Juego de agua (opcionales)

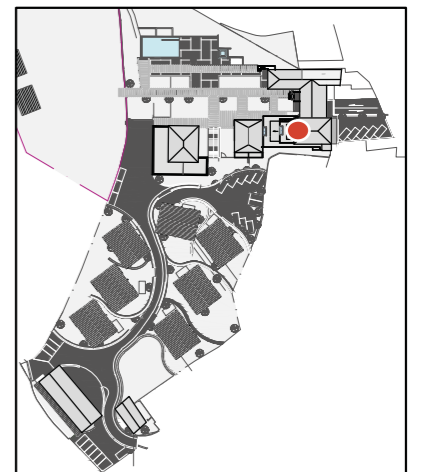

**Nid 01**  
Escala 1:100

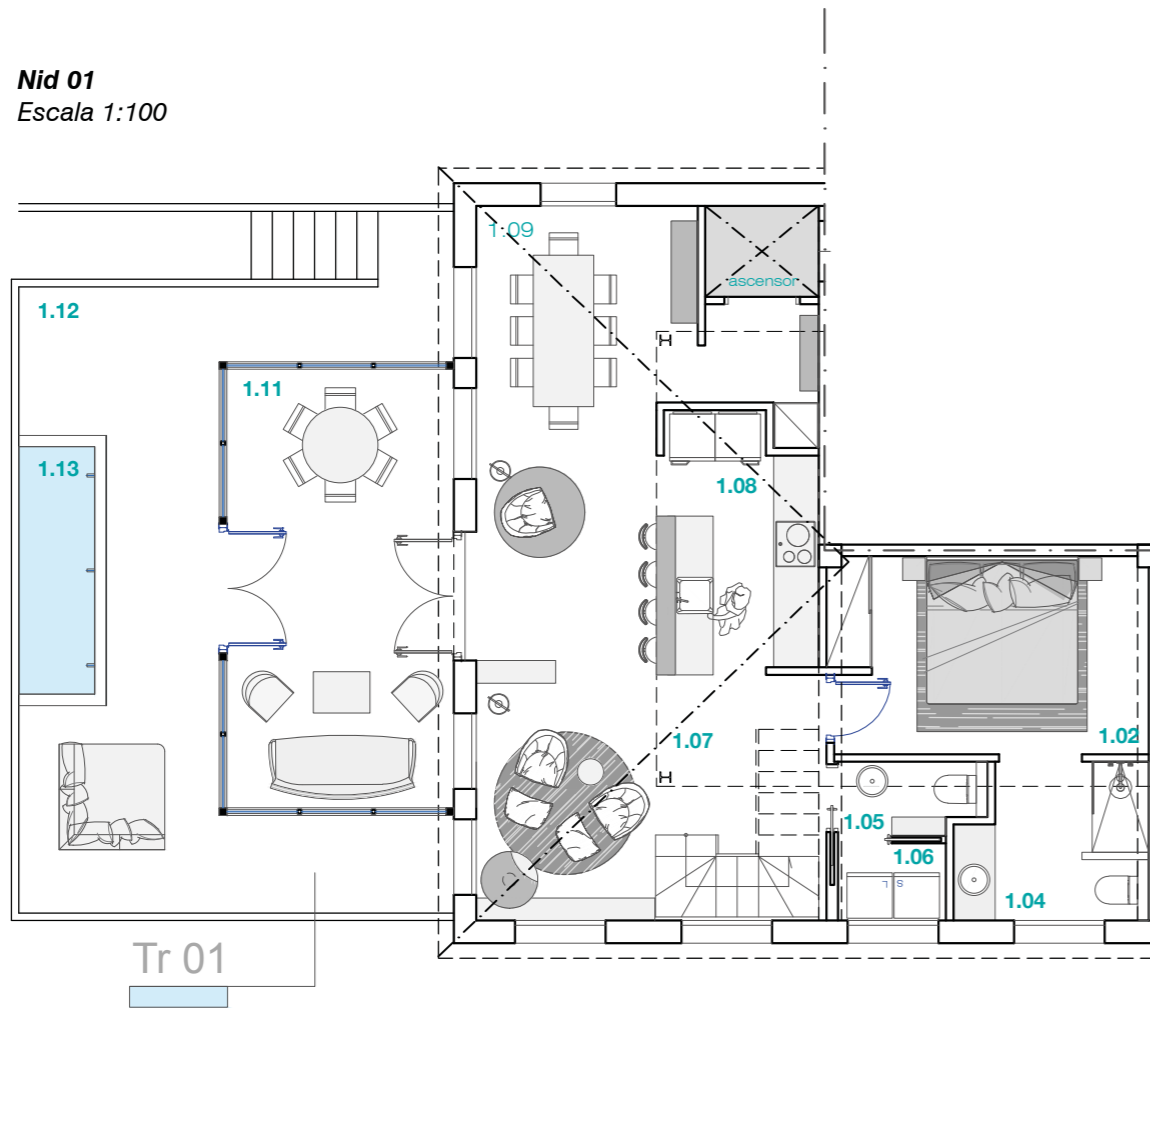

**Mezzanini Nid 01**  
Escala 1:100

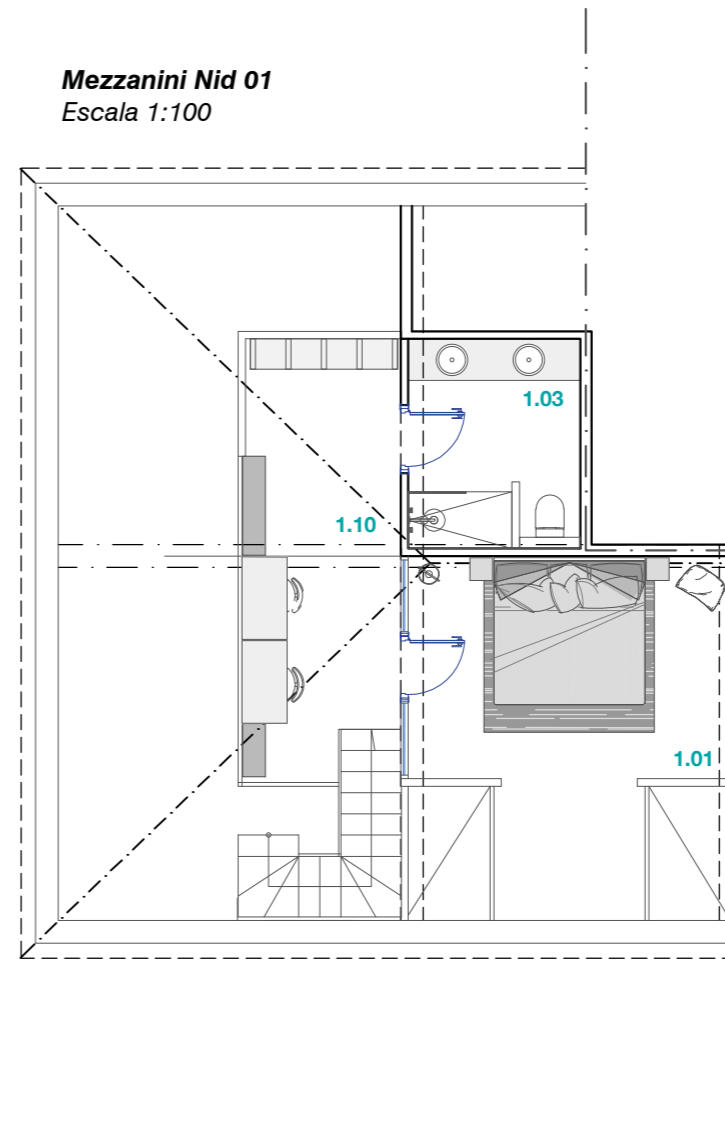

\*1-2-3H = 1-2-3 Habitaciones

\*\* El proyecto de interiorismo hace referencia a la espacialidad. El mobiliario no está incluido a excepción: cocina completa (no incl. nevera), baños completos y chimenea.

COMERCIALIZADORA / INMOBILIARIA:



**Dirección Comercial**  
Pl. Major, 2. 17539 - Ger (La Cerdanya) - Spain  
(+34) 972 147 055 | (+33) 788 490 191 | (+34) 666 442 838  
info@lesnidsdecerdagne.com  
www.lesnidsdecerdagne.com

**LES NIDS DE CERDAGNE**  
EURL Les Nids de Cerdagne  
13 Rue Sainte Ursule. 3100 Toulouse, France  
SIRET 88141670500013

FECHA y FIRMA DE RESERVA:

Vista general LES NIDS DE BAJANDE  
● (Tu Nido está aquí)  
EDIFICIO 1  
Planta Segunda. NID01