



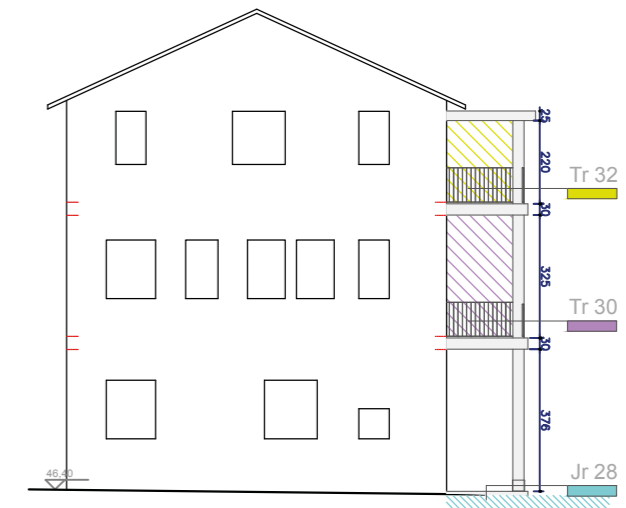


Fachada Oeste

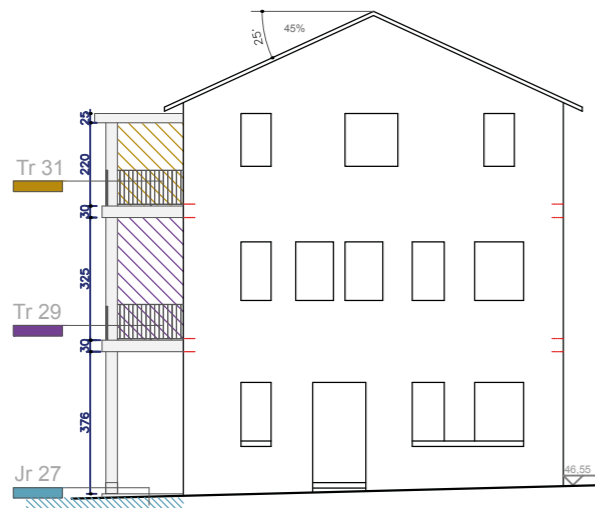

Fachada Norte



Fachada Sur

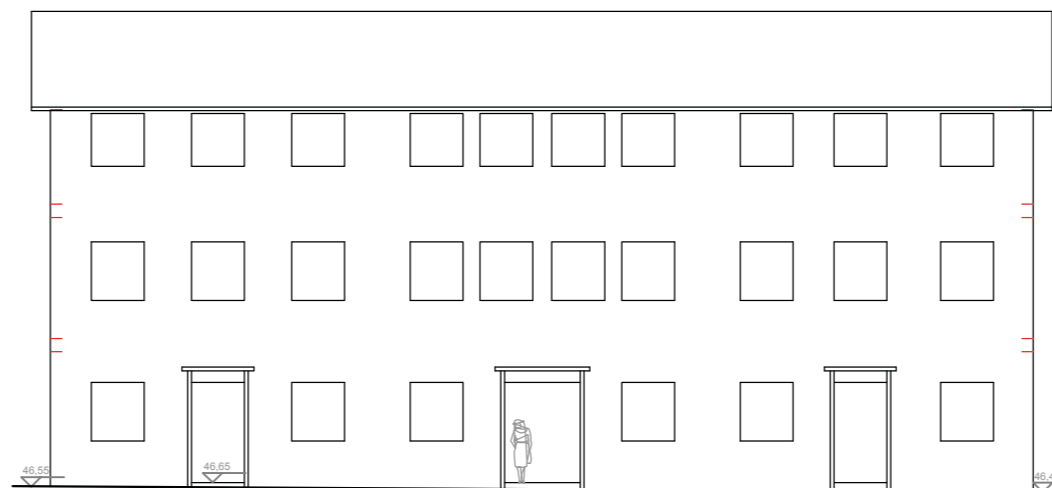

Fachada Este
Escala 1:200