


Tr 31

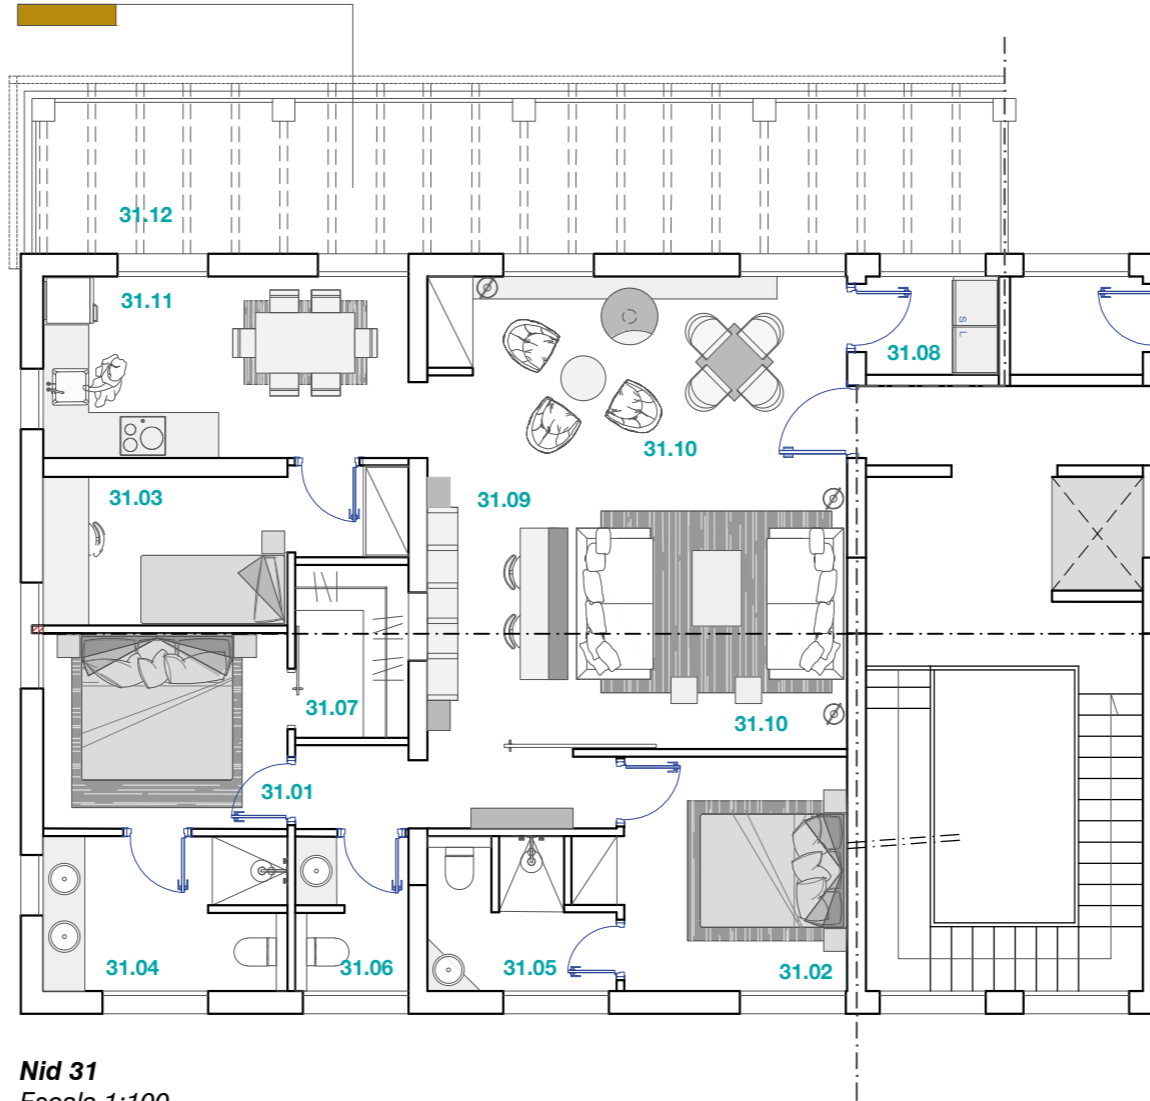

Nid 31
Escala 1:100

NID 31

3H*


SUPERFICIE TOTAL CONSTRUIDA NID	SUPERFICIE TOTAL ÚTIL NID
128,45 m ²	94,82 m ²

TERRAZA (TR31)
27,86 m ²

Descripción**

Apartamento en 1 planta + Mezzanini opcional

- 31.01 Habitación matrimonio
- 31.02 Habitación matrimonio (opcional infantil)
- 31.03 Habitación individual
- 31.04 Baño
- 31.05 Baño
- 31.06 Baño
- 31.07 Vestidor
- 31.08 Area de lavado
- 31.09 Despacho
- 31.10 Sala de estar
- 31.11 Cocina / Comedor
- 31.12 Terraza

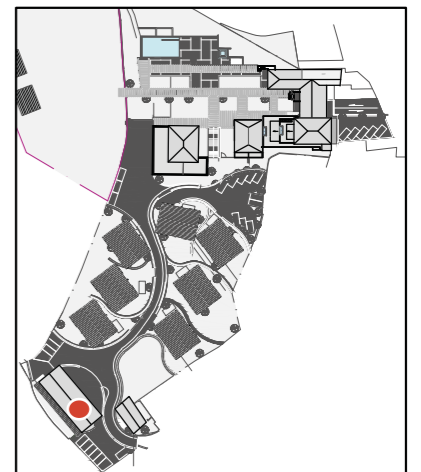

*1-2-3H = 1-2-3 Habitaciones

** El proyecto de interiorismo hace referencia a la espacialidad. El mobiliario no està incluido a excepci3n: cocina completa (no incl. nevera), ba1os completos y chimenea.

COMERCIALIZADORA / INMOBILIARIA:



Direcci3n Comercial
Pl. Major, 2. 17539 - Ger (La Cerdanya) - Spain
(+34) 972 147 055 | (+33) 788 490 191 | (+34) 666 442 838
info@lesnidsdecerdagne.com
www.lesnidsdecerdagne.com

LES NIDS DE CERDAGNE
EURL Les Nids de Cerdagne
13 Rue Sainte Ursule. 3100 Toulouse, France
SIRET 88141670500013

FECHA y FIRMA DE RESERVA:

Vista general LES NIDS DE BAJANDE
● (Tu Nido està aqui)
EDIFICIO 3
Planta Segunda. NID31