


**Vive la
Cerdagne française**
dans des logements de luxe et à ce prix!

Viu la Cerdanya francesa
en allotjament de luxe i a aquest preu!




UTILES 79.50 M2
CONS. 90.85 M2
JARDIN 139.20 M2
PARCELLE 228.35 M2

3 Chambres
3 Habitacions
2 Salles de bains
2 Banys
Salon
Sala d'estar
Salle à manger
Menjador
Cuisine
Cuina
Terrasse Solarium
Terrassa Solàrium
Jardin Privé
Jardí privat
Zone de Garage
Area de Garatge

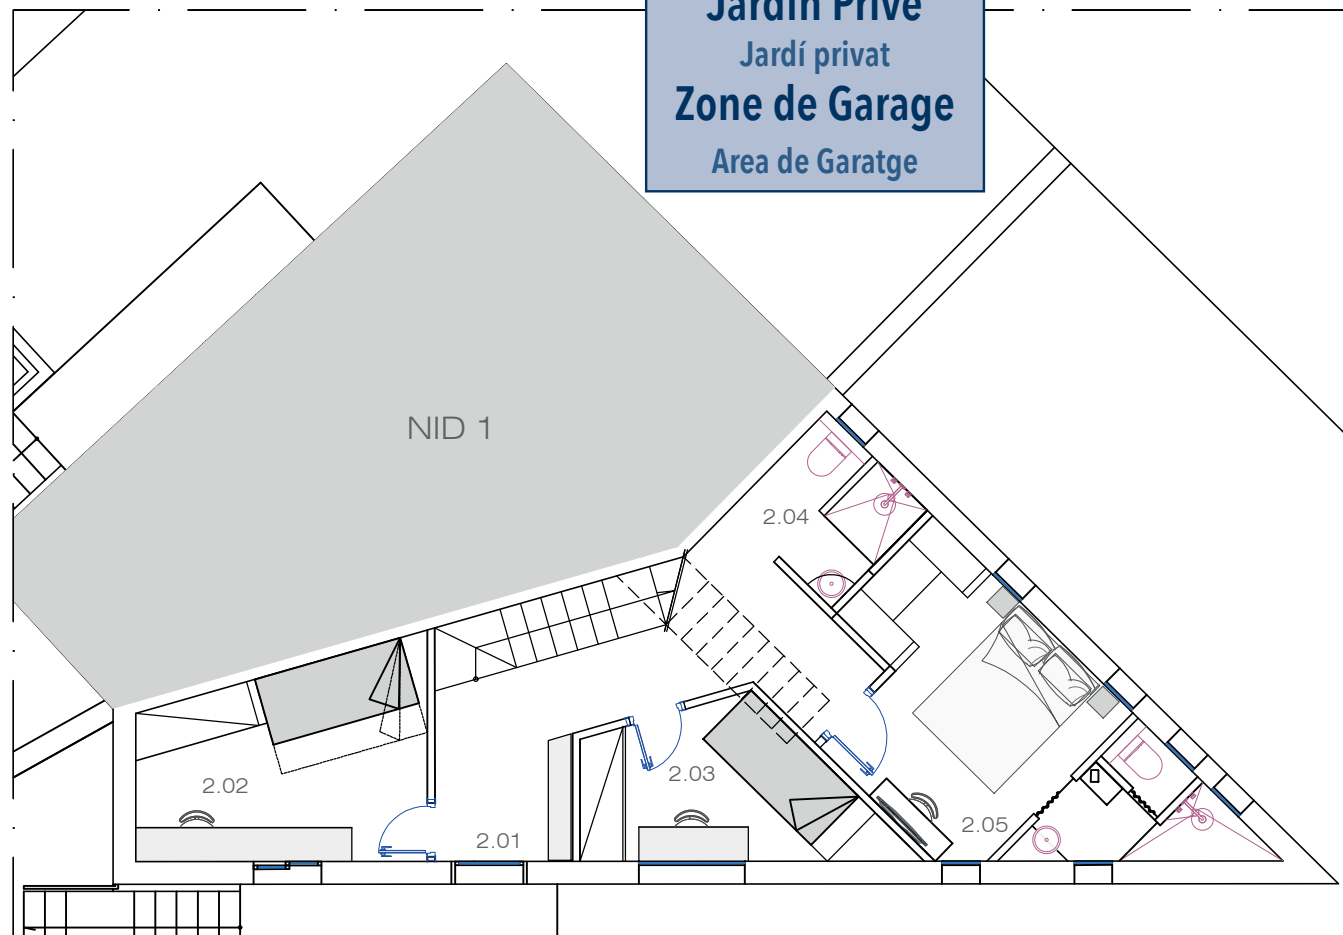

REZ-DE-CHAUSSÉE
Echelle 1:100

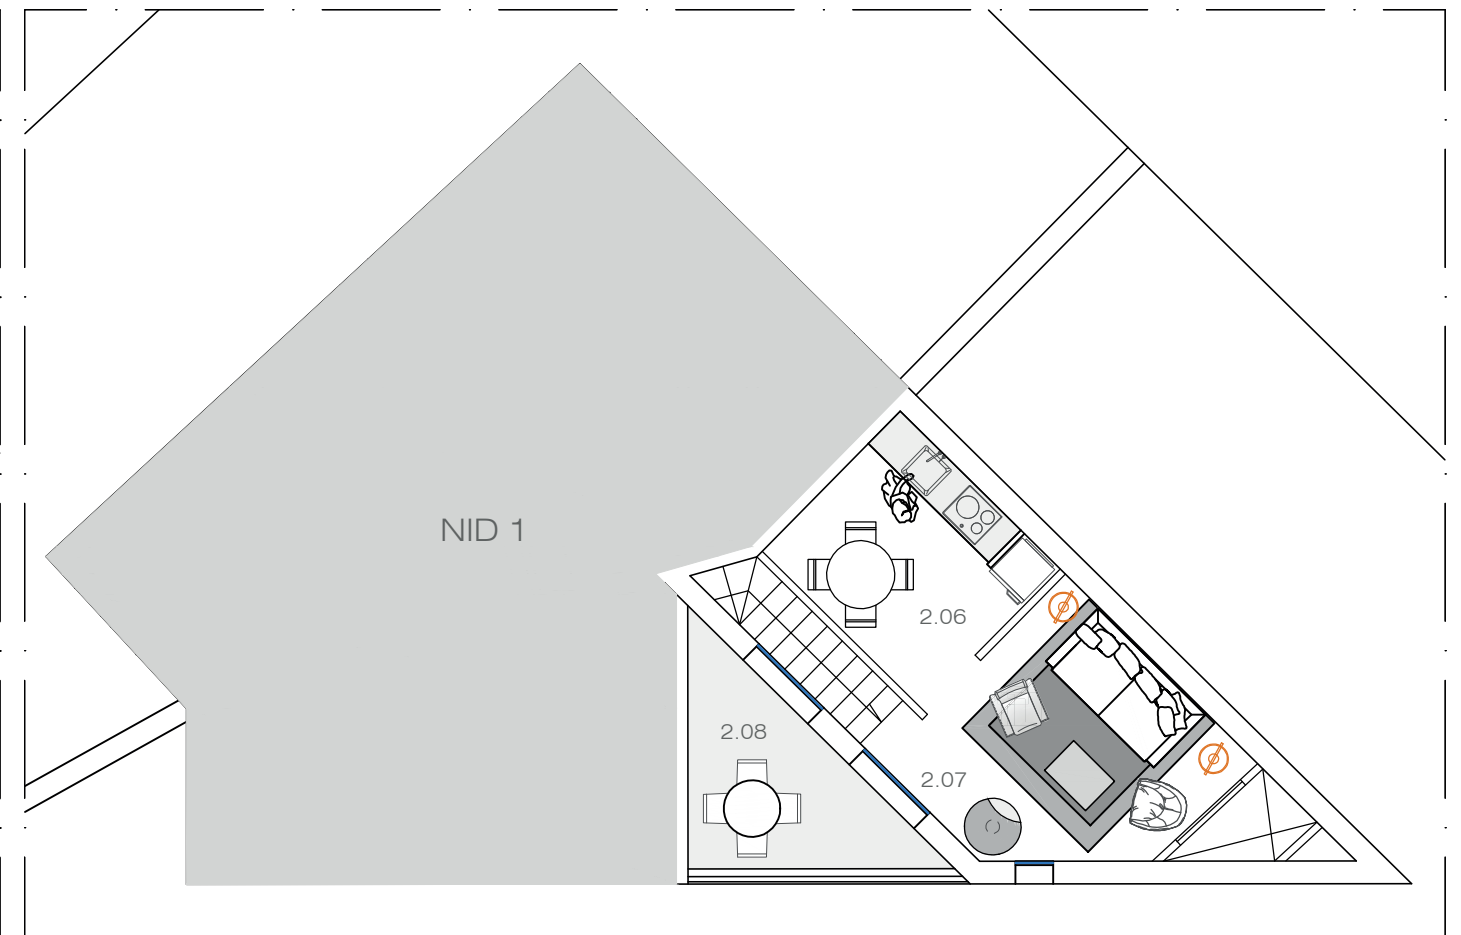

PREMIER ÉTAGE
Echelle 1:100

**Remarque: les plans peuvent être modifiés à tout moment jusqu'à la clôture de la vente /
Nota: els plànols poden veure's modificats en qualsevol moment fins el tancament de la venda.*